
Stand: Oktober2017

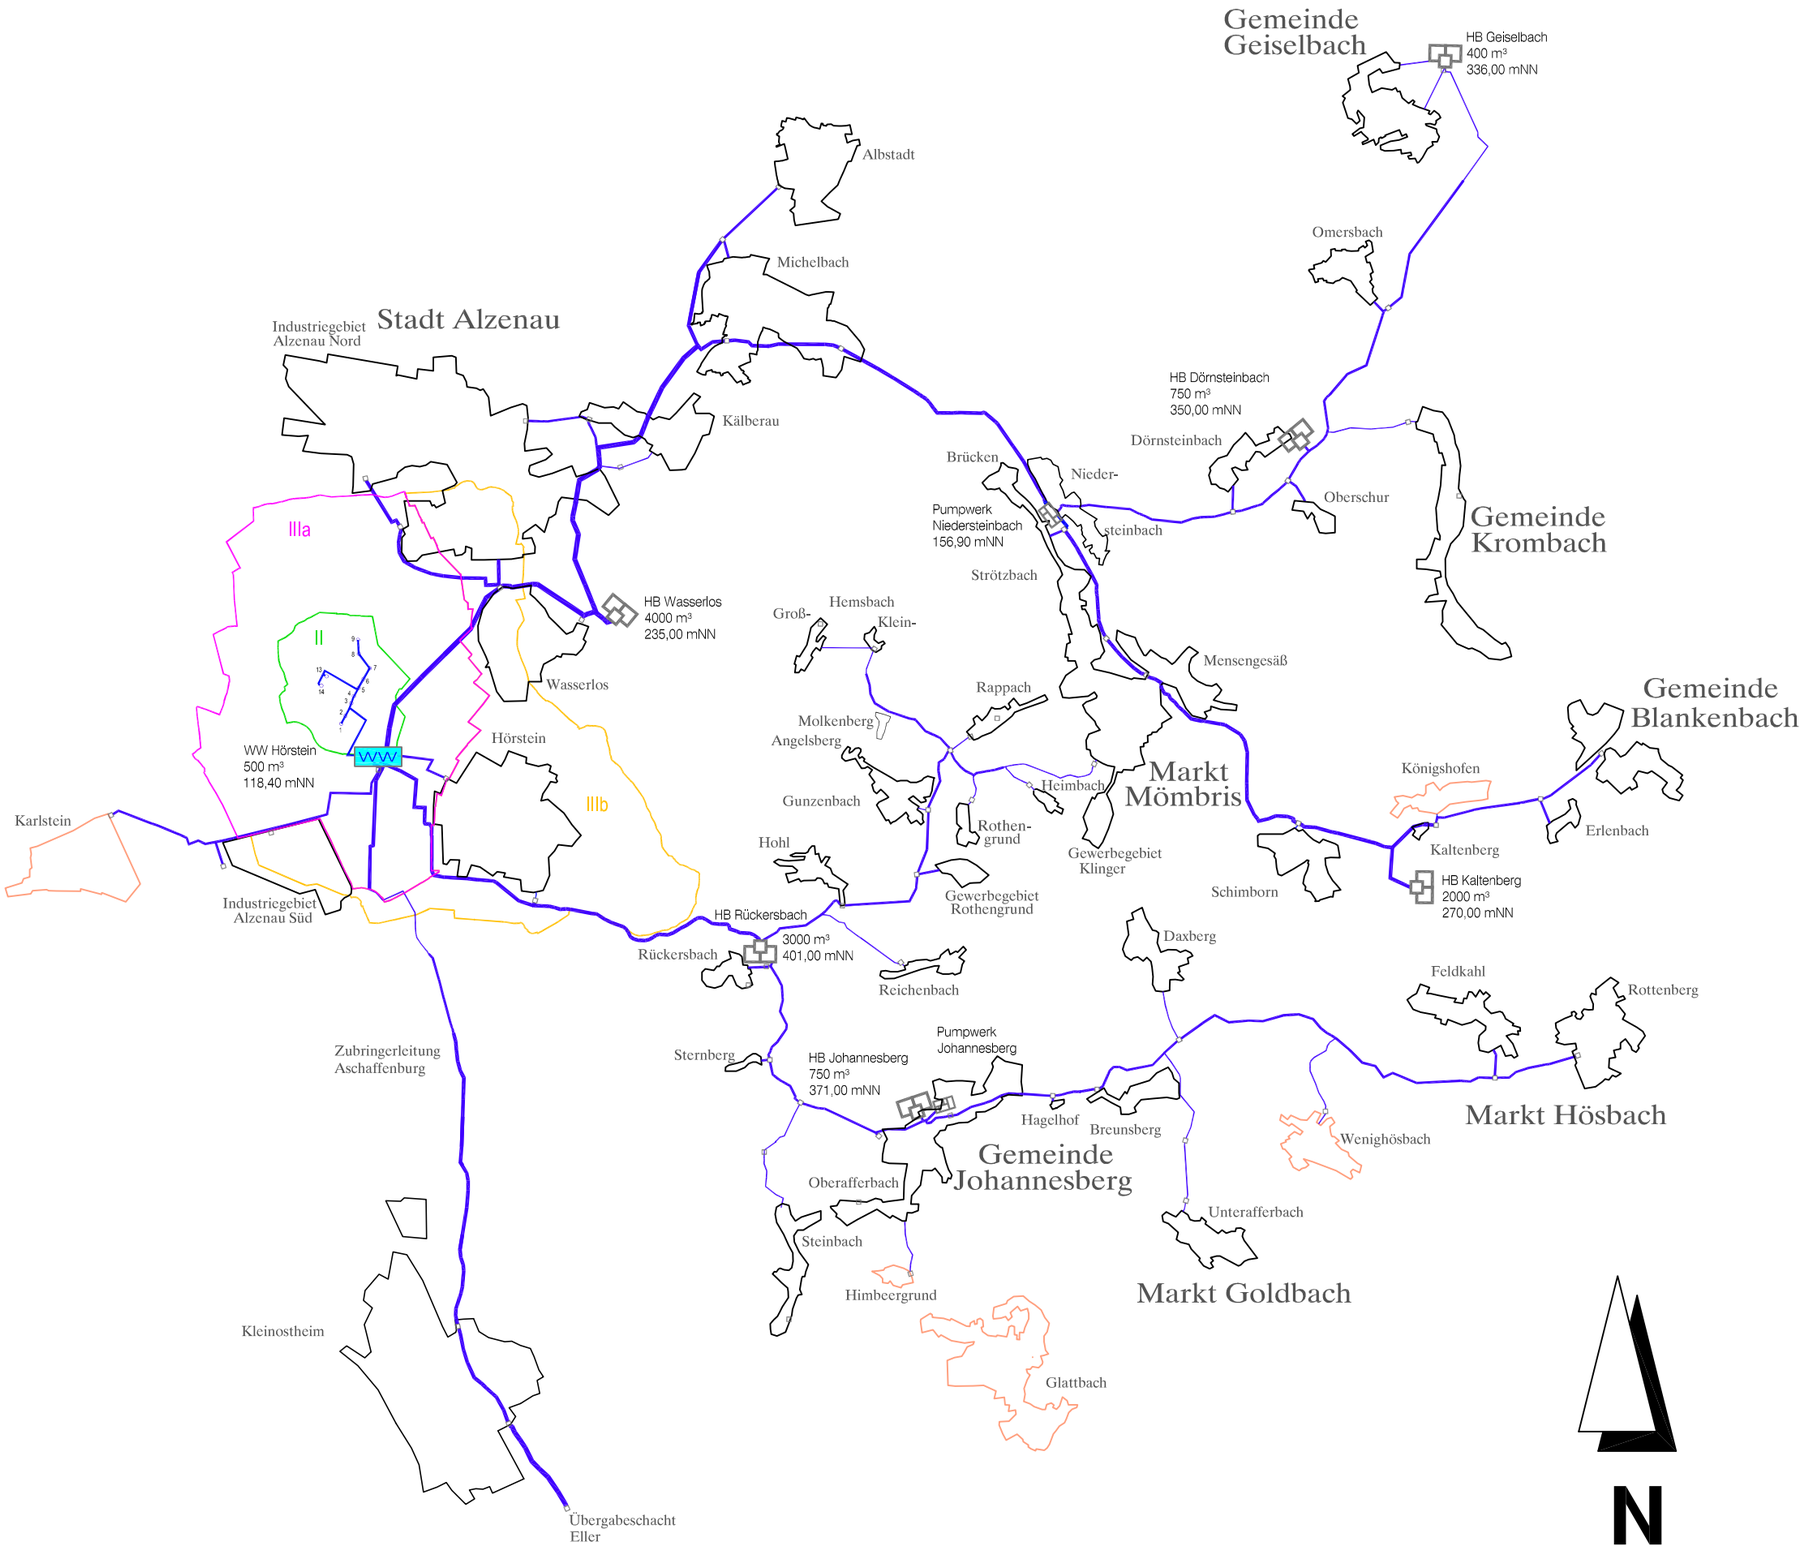

- Wasserwerk Hörstein
- Pumpwerk
- Hochbehälter
- Fern- und Zubringerleitung
- WZ- DM- Schacht
- Brunnen
- Verbandsmitglieder
- Vertragsabnehmer

Wasserschutzgebiet

- Zone I
- Zone II
- Zone IIIa
- Zone IIIb

Schematische Übersicht über das Versorgungsnetz des

Zweckverband Fernwasserversorgung Spessartgruppe

Gerichtsplatzstraße 100
63755 Alzenau - Hörstein

Tel.: 06023 / 97 10 - 0
Fax: 06023 / 97 10 - 65
eMail: info@fwspessartgruppe.de